


RF ANTENNA DETAILS						
SEKTÖR	TYPE	ACI(°)	TEL. H. (m)	HIGH(m)	G.M. (m)	ANTEN YERİ
S1	PW 7750 140 cm / 15°dBi	65°	2'10"	15,60 m	9,52 m	CATI
S2	PW 7750 140 cm / 15°dBi	65°	0'0"	15,60 m	9,52 m	CATI
S3	PW 7750 140 cm / 15°dBi	65°	2'10"	15,60 m	9,52 m	CATI

B3033	REV. / EDEN	1	23.03.2010						PLN:	
	TARİH / DATE		ÇİZEN	TANIM-DESCR.					Kod - Code	
	 vodafone		BİLAL YERLİKAYA	KILER AVM					Ölçek	Sayfa
									KONTROL	Scale
		VODAFONE	1/100						1	
SITE KODU				GENEL GORUNUM (AFYONKARAHİSAR)					A3	

N

ALAN
575.00 m²



RF ANTENNA DETAILS							ANTEN YERİ
SEKTÖR	TYPE	ACI(°)	TILT(°) G.M.	HIGH(m)	G.M. (m)		
S4	CELLMAX-O-25 8,5 cm / 3'dBI	360°	-	3,00 m	0,24 m		1.NORMAL KAT ŞARK SOFRASI ÖNÜ
S5	CELLMAX-O-25 8,5 cm / 3'dBI	360°	-	3,00 m	0,24 m		1.NORMAL KAT BAYAN MESCİT ÖNÜ
S6	CELLMAX-O-25 8,5 cm / 3'dBI	360°	-	2,80 m	0,24 m		Z.KAT KILER ASMA TAVAN İÇİ
S7	CELLMAX-O-25 8,5 cm / 3'dBI	360°	-	2,75 m	0,24 m		BODRUM KAT CAFE-RECEPTION ÖNÜ
S8	CELLMAX-O-25 8,5 cm / 3'dBI	360°	-	3,10m	0,24 m		BODRUM KAT DEPO İÇİ
S9	CELLMAX-O-25 8,5 cm / 3'dBI	360°	-	2,75m	0,24 m		BODRUM KAT SİNEMA 2-3 KORIDORU

3.SEKTÖR 280°
PW 7750.00
h:15,6m GAIN:15dBI
TILT:E:2°/ M:0°
G.M: 9,52m


Turkcell Sistem
Odası


Vodafone Sistem
Odası Yeri

1.SEKTÖR 5°
PW 7750.00
h:15,6m GAIN:15dBI
TILT:E:2°/ M:0°
G.M: 9,52m


2.SEKTÖR 160°
PW 7750.00
h:15,6m GAIN:15dBI
TILT:E:0°/ M:0°
G.M: 9,52m


B

SITE KODU	B3033	REV. / EDEN	1						PLN:	
		TARİH / DATE	23.03.2010						Kod - Code	
		 vodafone	ÇİZEN	TANIM-DESCR.						KILER AVM
			BİLAL YERLİKAYA	KILER AVM UST GORUNUM (AFYONKARAHİSAR)						Ölçek Scale 1/100 A3
KONTROL	VODAFONE									

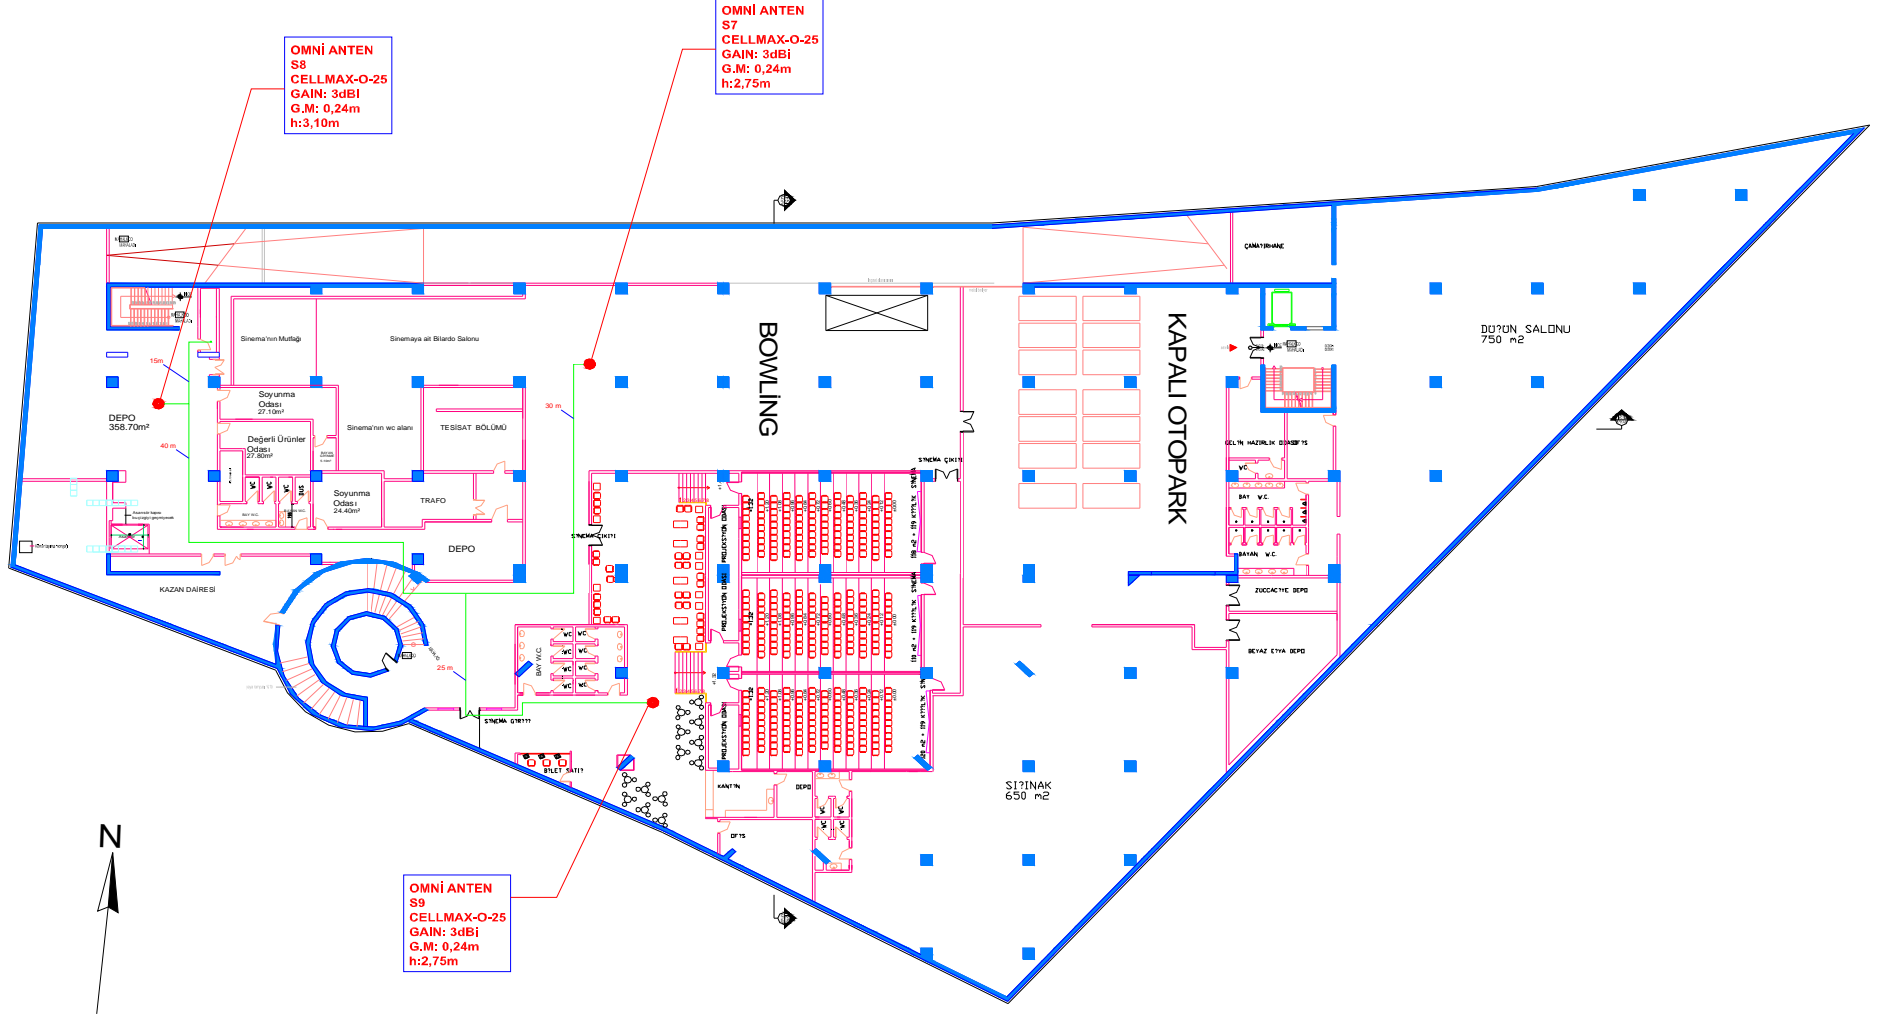


RF ANTENNA DETAILS						
SEKTÖR	TYPE	ACI (°)	HEİ (m)	HIGH (m)	G.M. (m)	ANTEN YERİ
S4	CELLMAX-O-25 8,5 cm / 3°dBi	360°	-	3,00 m	0,24 m	1.NORMAL KAT ŞARK SOFRASI ÖNÜ
S5	CELLMAX-O-25 8,5 cm / 3°dBi	360°	-	3,00 m	0,24 m	1.NORMAL KAT BAYAN MESCİTİ ÖNÜ
S6	CELLMAX-O-25 8,5 cm / 3°dBi	360°	-	2,80 m	0,24 m	2.KAT KİLİER ASMA TAVAN İÇİ
S7	CELLMAX-O-25 8,5 cm / 3°dBi	360°	-	2,75 m	0,24 m	BODRUM KAT CAFE-RECEPTION ÖNÜ
S8	CELLMAX-O-25 8,5 cm / 3°dBi	360°	-	3,10 m	0,24 m	BODRUM KAT DEPO İÇİ
S9	CELLMAX-O-25 8,5 cm / 3°dBi	360°	-	2,75 m	0,24 m	BODRUM KAT SİNEMA 2-3 KORIDORU

B3033	REV. / EDEN	1	23.03.2010						PLN:		
	TARİH / DATE								Kod - Code		
		ÇİZEN	TANIM-DESCR.							KILER AVM	
		BİLAL YERLİKAYA								Ölçek Scale	Sayfa Sheet
SITE KODU		KONTROL	KILER AVM							1/100	3
	vodafone	VODAFONE	BODRUM KAT (AFYONKARAHİSAR)							A3	

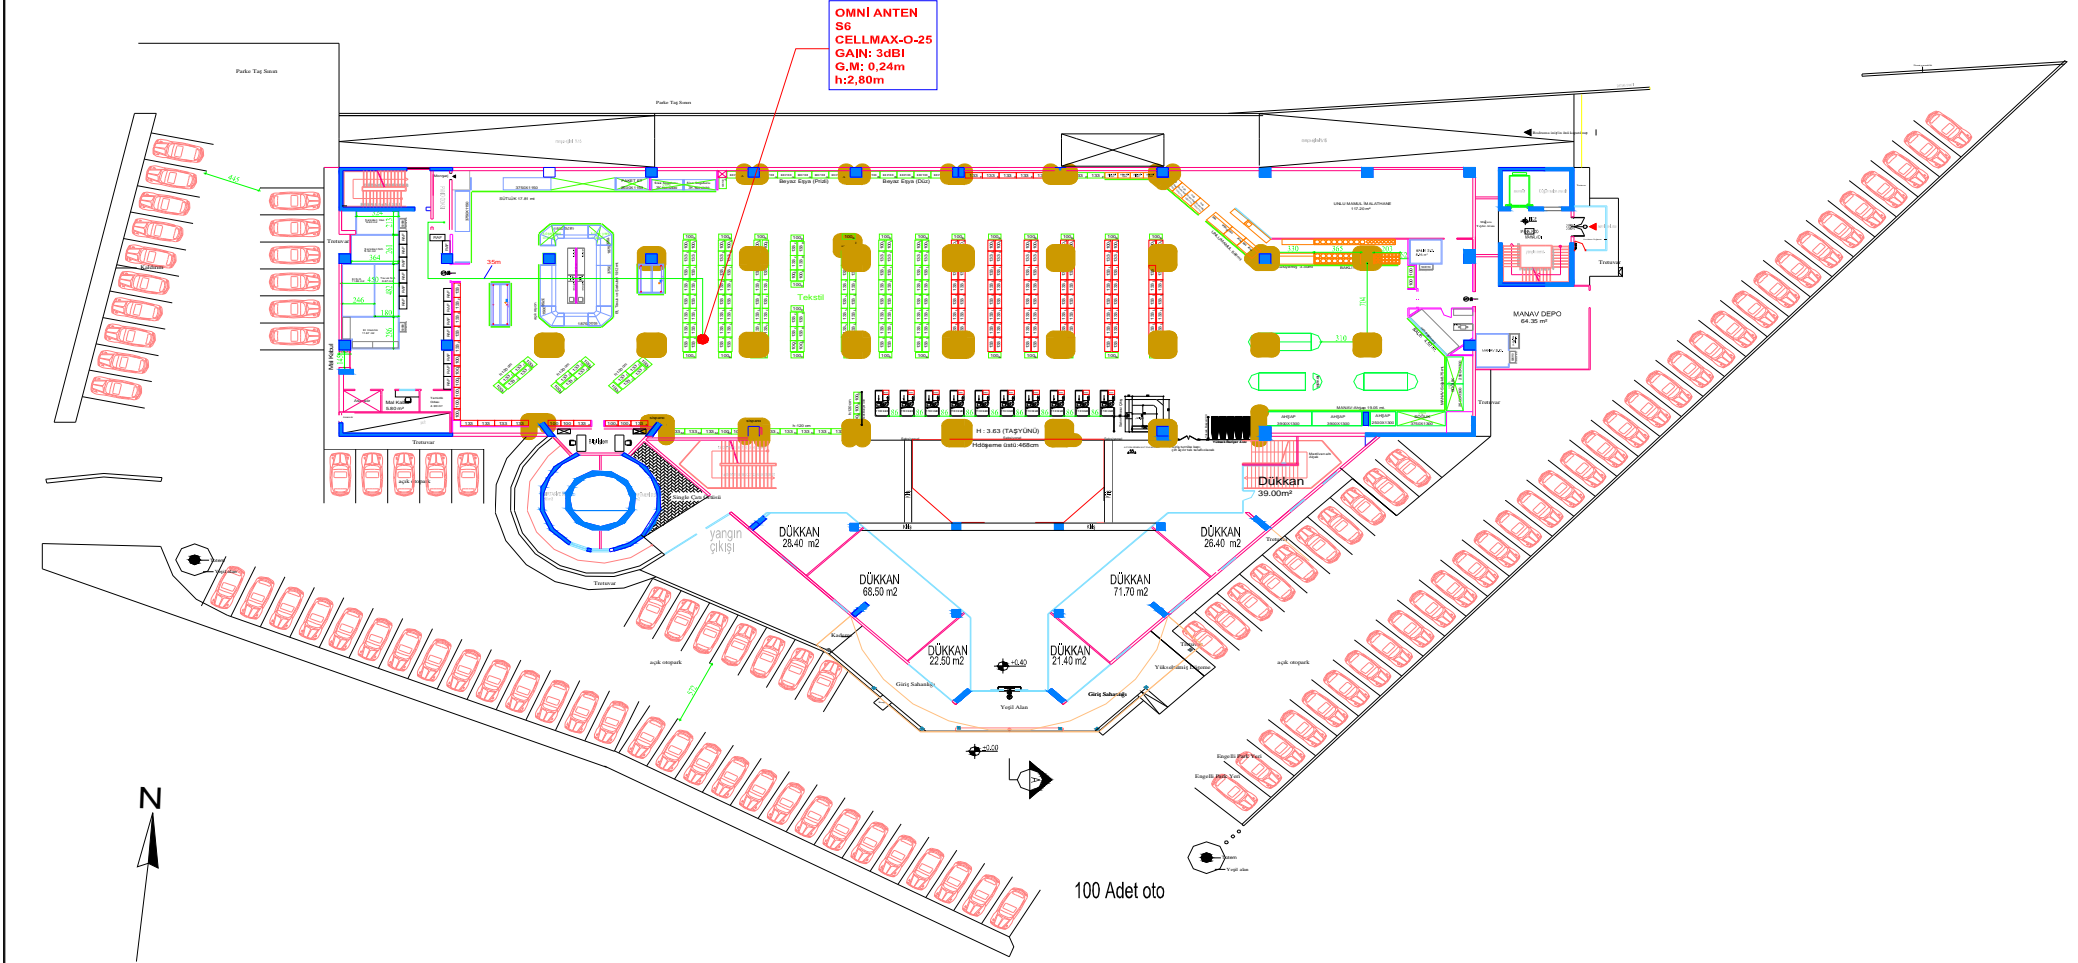


RF ANTENNA DETAILS						
SECTOR	TYPE	ACI(*)	TELE. H. (m)	HIGH(m)	G.M. (m)	ANTEN YERİ
S4	CELLMAX-O-25 8,5 cm / 3°dBi	360°	-	3,00 m	0,24 m	1.NORMAL KAT ŞARK SÖFRASI ÖNÜ
S5	CELLMAX-O-25 8,5 cm / 3°dBi	360°	-	3,00 m	0,24 m	1.NORMAL KAT BAYAN MESCİT ÖNÜ
S6	CELLMAX-O-25 8,5 cm / 3°dBi	360°	-	2,80 m	0,24 m	Z.KAT KILER ASMA TAVAN İÇİ
S7	CELLMAX-O-25 8,5 cm / 3°dBi	360°	-	2,75 m	0,24 m	BODRUM KAT CAFE-RECEPTION ÖNÜ
S8	CELLMAX-O-25 8,5 cm / 3°dBi	360°	-	3,10m	0,24 m	BODRUM KAT DEPO İÇİ
S9	CELLMAX-O-25 8,5 cm / 3°dBi	360°	-	2,75m	0,24 m	BODRUM KAT SİNEMA 2-3 KORIDORU

SITE KODU	B3033	REV. / EDEN	1	23.03.2010	TANIM-DESCR.	PLN:			
		TARİH / DATE				Kod - Code			
		 vodafone	ÇİZEN	KILER AVM ZEMİN KAT (AFYONKARAHİSAR)			KILER AVM	Ölçek Scale	Sayfa Sheet
			BİLAL YERLİKAYA				1/100	4	
			KONTROL				A3		
VODAFONE									


OMNİ ANTEN
S5
CELLMAX-O-25
GAIN: 3dBI
G.M: 0,24m
h:3,00m

OMNİ ANTEN
S4
CELLMAX-O-25
GAIN: 3dBI
G.M: 0,24m
h:3,00m

SİSTEM ODASINDAN GELEN
KABLO DUVARDAN GEÇEREK
1.KAT TAVANINA İNECEKTİR

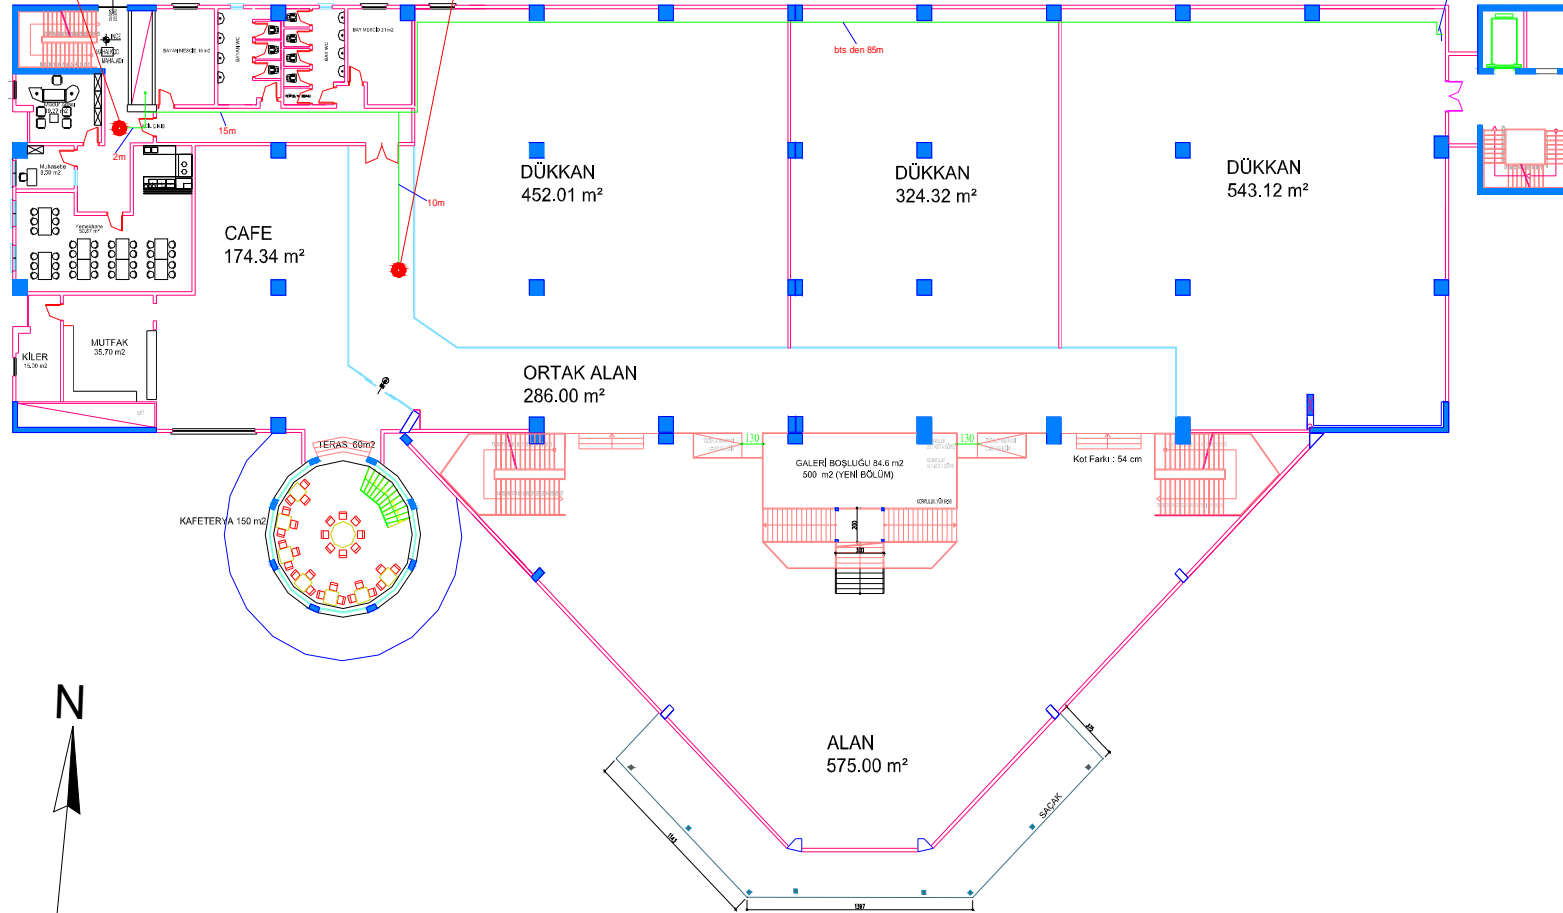

RF ANTENNA DETAILS						
SECTOR	TYPE	AÇI(°)	HEİHT (m)	HIGH(m)	G.M. (m)	ANTEN YERİ
S4	CELLMAX-O-25 8,5 cm / 3'dBI	360°	-	3,00 m	0,24 m	1.NORMAL KAT ŞARK SOFRASI ÖNÜ
S5	CELLMAX-O-25 8,5 cm / 3'dBI	360°	-	3,00 m	0,24 m	1.NORMAL KAT BAYAN MESCİT ÖNÜ
S6	CELLMAX-O-25 8,5 cm / 3'dBI	360°	-	2,80 m	0,24 m	Z.KAT KILER ASMA TAVAN İÇİ
S7	CELLMAX-O-25 8,5 cm / 3'dBI	360°	-	2,75 m	0,24 m	BODRUM KAT CAFE-RECEPTION ÖNÜ
S8	CELLMAX-O-25 8,5 cm / 3'dBI	360°	-	3,10m	0,24 m	BODRUM KAT DEPO İÇİ

TE ODU	B3033	REV. / EDEN	1					PLN:	
		TARİH / DATE	23.03.2010					Kod - Code	
		 vodafone	ÇİZEN	TANIM-DESCR.				KILER AVM	
			BİLAL YERLİKAYA	KILER AVM 1.NORMAL KAT (AFYONKARAHİSAR)				Ölçek Scale	Sayfa Sheet
			KONTROL					1/100	5
VODAFONE	A3								

S9	CELLMAX-O-25 8,5 cm / 3'dBi	360°	-	2,75m	0,24 m	BODRUM KAT SİNEMA 2-3 KORİDÖRÜ
----	-----------------------------	------	---	-------	--------	--------------------------------

Sİ Kİ	VODAFONE
-------	----------


VODAFONE	YERLİKAYA
----------	-----------

REV.	EDEN	TARİH / DATE	1	23.03.2010	ÇİZEN	BİLAL YERLİKAYA	KONTROL	VODAFONE	TANIM-DESCR.	PLN:	Kod - Code	KILER AVM	Ölçek	Scale	1/100	A3	Sayfa	Sheet	6
------	------	--------------	---	------------	-------	-----------------	---------	----------	--------------	------	------------	-----------	-------	-------	-------	----	-------	-------	---


The contents of document are the property of Vodafone Turkey and shall not be reproduced or disclosed to a third party without consent of the proprietor.


VODAFONE TELEKOMÜNİKASYON A.Ş.
BÜYÜKDERE CADDESİ No 67 MASLAK 34398 İSTANBUL
TEL : (0212) 367 00 00 FAX : (0212) 367 00 10

Bu doküman içeriği VODAFONE'un mülkiyetindedir. Vodafone Türkiye'nin bilgisi ve izni olmadan çoğaltılamaz ve üçüncü şahıslara açıklanamaz.

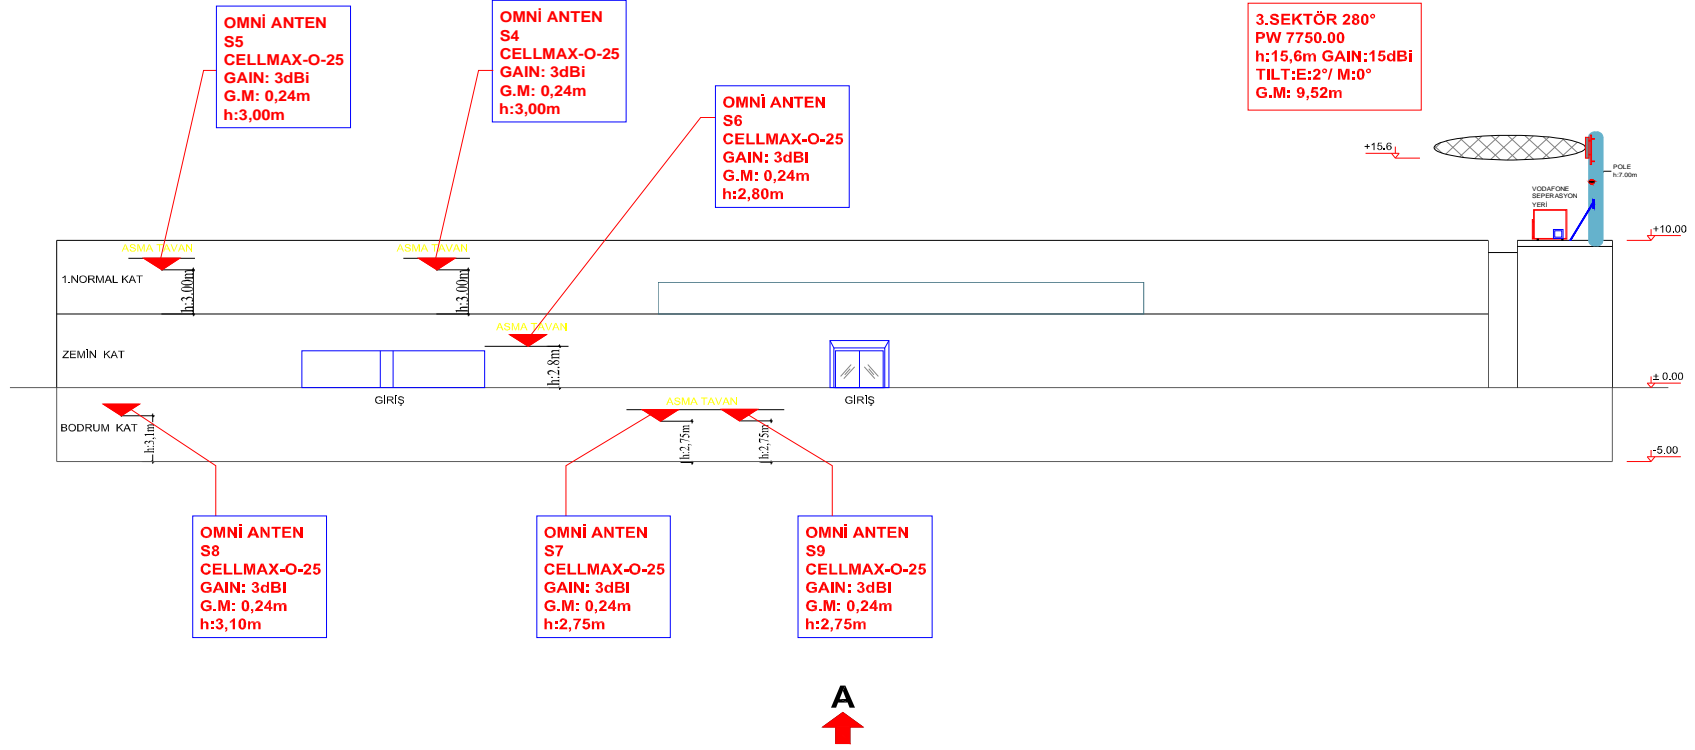


RF ANTENNA DETAILS									
SECTOR	TYPE	ACI(°)	TILT(°) E/M	HIGH(m)	G.M. (m)	ANTEN YERİ			
S1	PW 7750 140 cm / 15°dBi	65°	2°	15,6 m	9,52 m	ÇATI			
S2	PW 7750 140 cm / 15°dBi	65°	0°	15,6 m	9,52 m	ÇATI			
S3	PW 7750 140 cm / 15°dBi	65°	2°	15,6 m	9,52 m	ÇATI			
S4	CELLMAX-O-25 8,5 cm / 3°dBi	360°	-	3,00 m	0,24 m	1.NORMAL KAT ŞARKI SOFRASI ÖNÜ			
S5	CELLMAX-O-25 8,5 cm / 3°dBi	360°	-	3,00 m	0,24 m	1.NORMAL KAT BAYAN MESCİT ÖNÜ			
S6	CELLMAX-O-25 8,5 cm / 3°dBi	360°	-	2,80 m	0,24 m	Z.KAT KILER ASMA TAVAN İÇİ			
S7	CELLMAX-O-25 8,5 cm / 3°dBi	360°	-	2,75 m	0,24 m	BODRUM KAT CAFE-RECEPTION ÖNÜ			
S8	CELLMAX-O-25 8,5 cm / 3°dBi	360°	-	3,10 m	0,24 m	BODRUM KAT DEPO İÇİ			
S9	CELLMAX-O-25 8,5 cm / 3°dBi	360°	-	2,75m	0,24 m	BODRUM KAT SİNEMA 2-3 KORİDÖRÜ			

B3033	REV. / EDEN		1						PLN:	
	TARİH / DATE		23.03.2010						Kod - Code	
	 vodafone		ÇİZEN	TANIM-DESCR.					KILER AVM	
			BİLAL YERLİKAYA	KILER AVM A-A BAKIŞI (AFYONKARAHİSAR)					Ölçek Scale	Sayfa Sheet
KONTROL	1/100 A3	6								
VODAFONE										

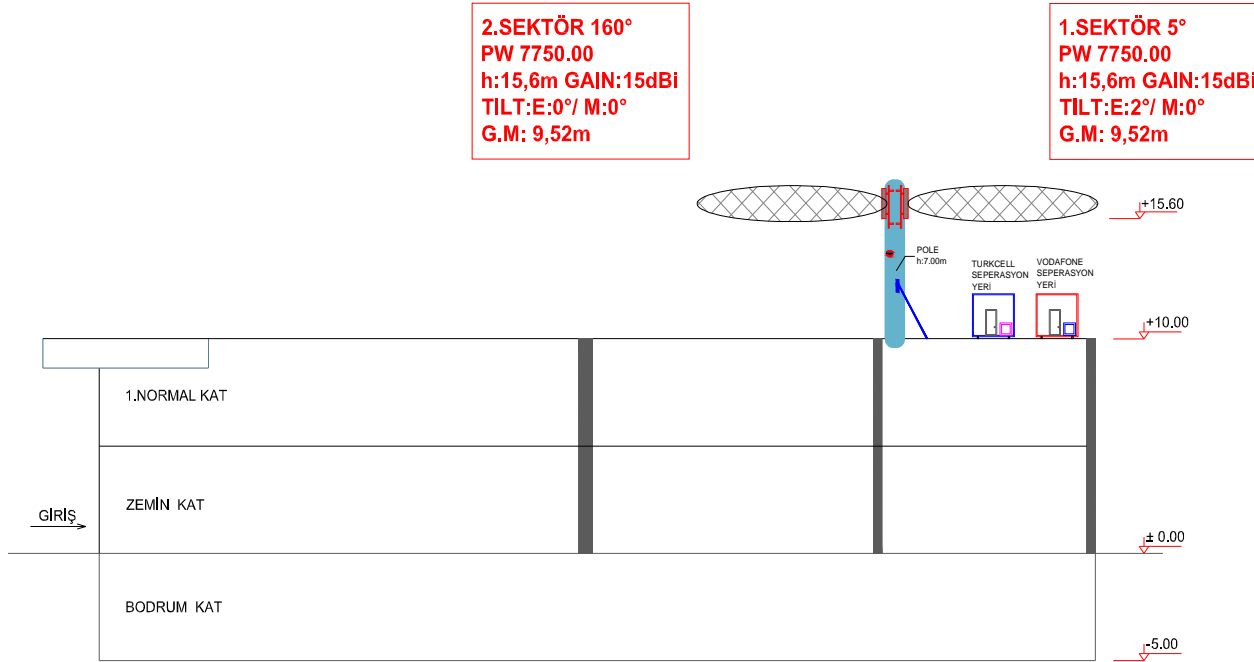

B

RF ANTENNA DETAILS						
SECTOR	TYPE	AÇI(°)	TILT(°) E/M	HIGH(m)	G.M. (m)	ANTEN YERİ
S1	PW 7750 140 cm / 15°dBi	65°	2°	15,6 m	9,52 m	ÇATI
S2	PW 7750 140 cm / 15°dBi	65°	0°	15,6 m	9,52 m	ÇATI
S3	PW 7750 140 cm / 15°dBi	65°	2°	15,6 m	9,52 m	ÇATI
S4	CELLMAX-O-25 8,5 cm / 3°dBi	360°	-	3,00 m	0,24 m	1.NORMAL KAT ŞARK SOFRASI ÖNÜ
S5	CELLMAX-O-25 8,5 cm / 3°dBi	360°	-	3,00 m	0,24 m	1.NORMAL KAT BAYAN MESCİT ÖNÜ
S6	CELLMAX-O-25 8,5 cm / 3°dBi	360°	-	2,80 m	0,24 m	Z.KAT KILER ASMA TAVAN İÇİ
S7	CELLMAX-O-25 8,5 cm / 3°dBi	360°	-	2,75 m	0,24 m	BODRUM KAT CAFE-RECEPTION ÖNÜ
S8	CELLMAX-O-25 8,5 cm / 3°dBi	360°	-	3,10m	0,24 m	BODRUM KAT DEPO İÇİ

B3033	REV. / EDEN	1					PLN:
	TARİH / DATE	23.03.2010					Kod - Code
TE ODU	 vodafone	ÇİZEN	TANIM-DESCR.				KILER AVM
		BİLAL YERLİKAYA	KILER AVM B-B BAKIŞI (AFYONKARAHİSAR)				Ölçek Scale
		KONTROL					1/100
		VODAFONE					A3
							7

	S9	CELLMAX-O-25 8,5 cm / 3°dB	360°	-	2,75m	0,24 m	BODRUM KAT SINEMA 2-3 KORIDORU		の	ALPINE		ALPINE		
--	----	----------------------------	------	---	-------	--------	--------------------------------	--	---	--------	--	--------	--	--